



BESTUHLUNGSPLAN

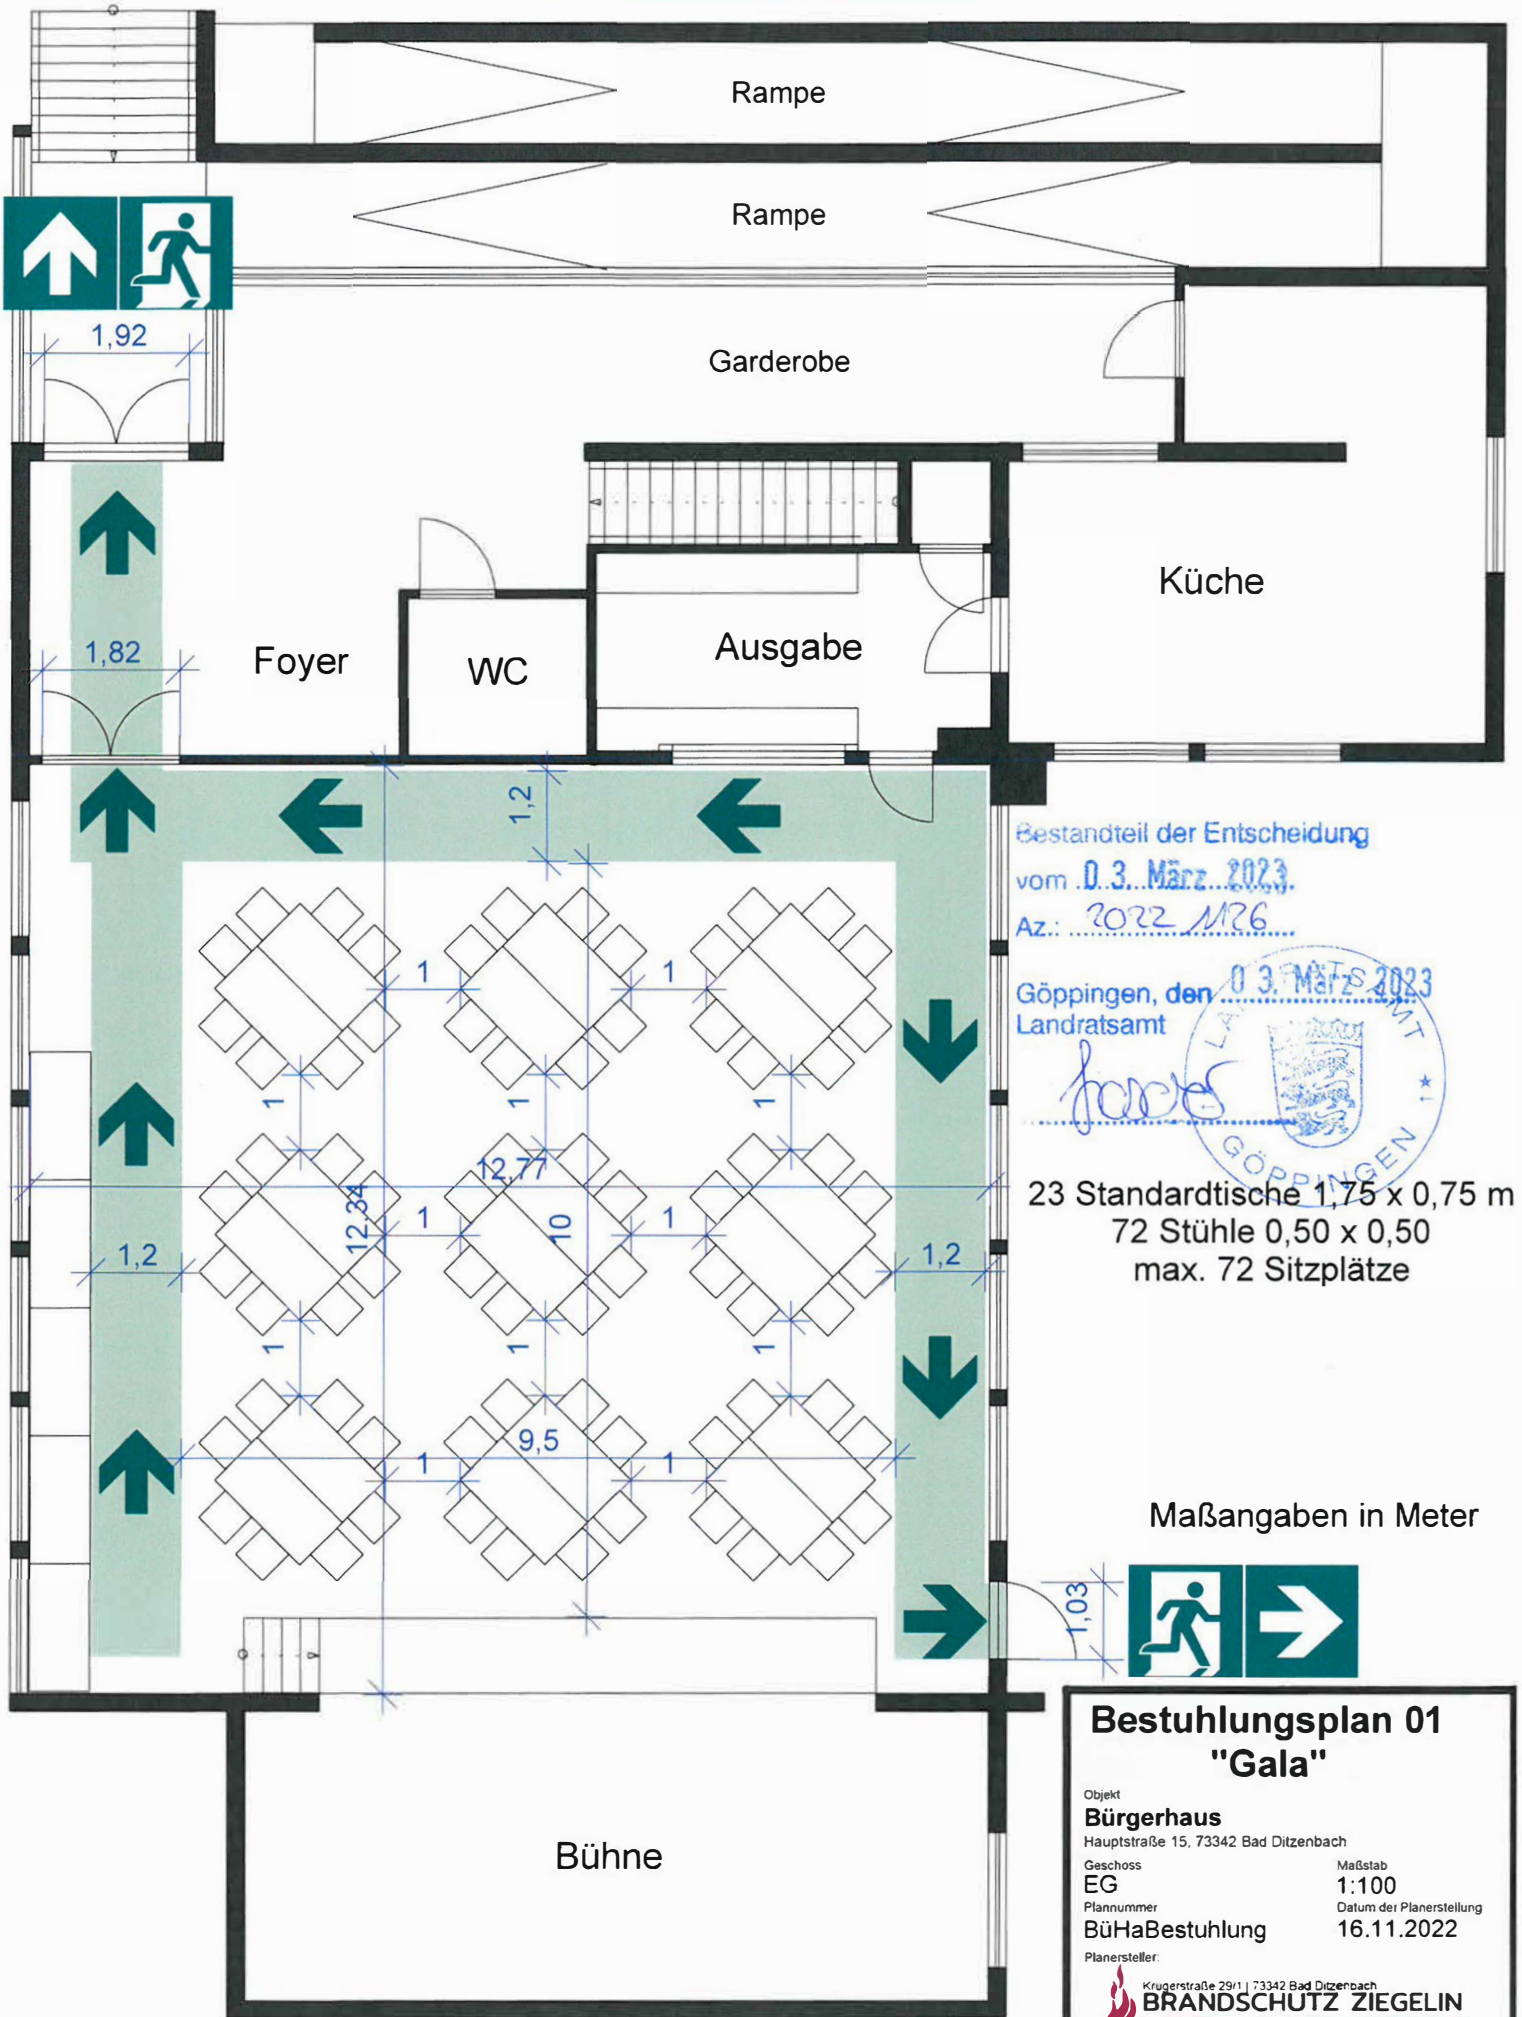

BESTUHLUNGSPLAN

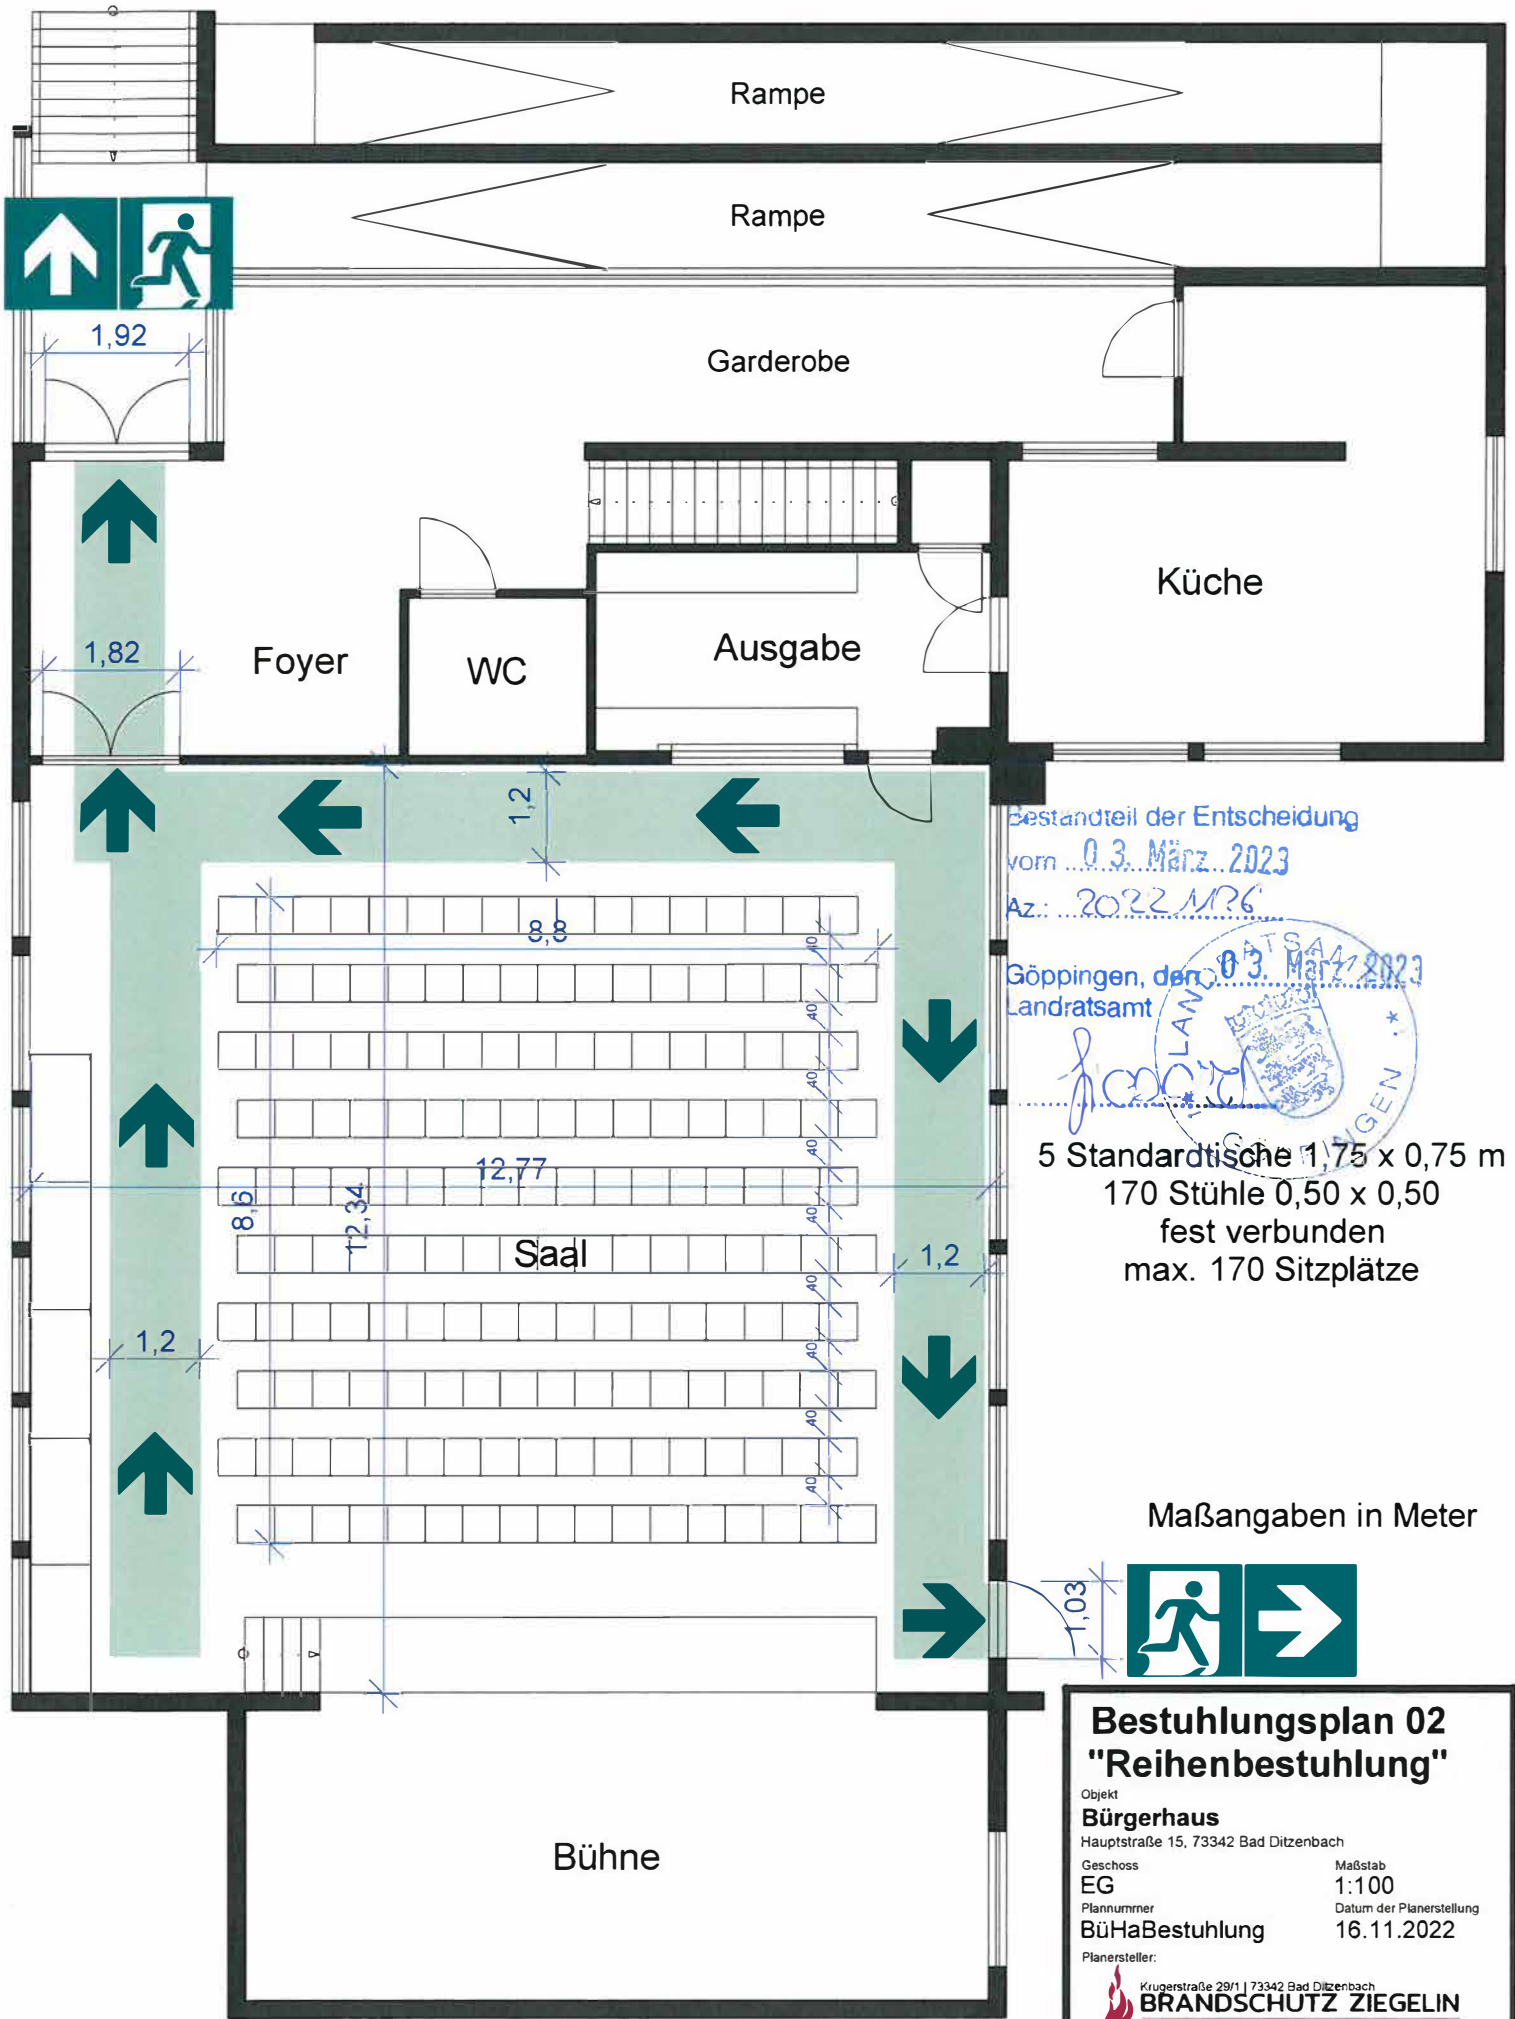

Bestuhlungsplan 02 "Reihenbestuhlung"

Objekt
Bürgerhaus
Hauptstraße 15, 73342 Bad Ditzgenbach

Geschoss
EG

Plannummer
BüHaBestuhlung

Maßstab
1:100

Datum der Planerstellung
16.11.2022

Planersteller:

BESTUHLUNGSPLAN

